
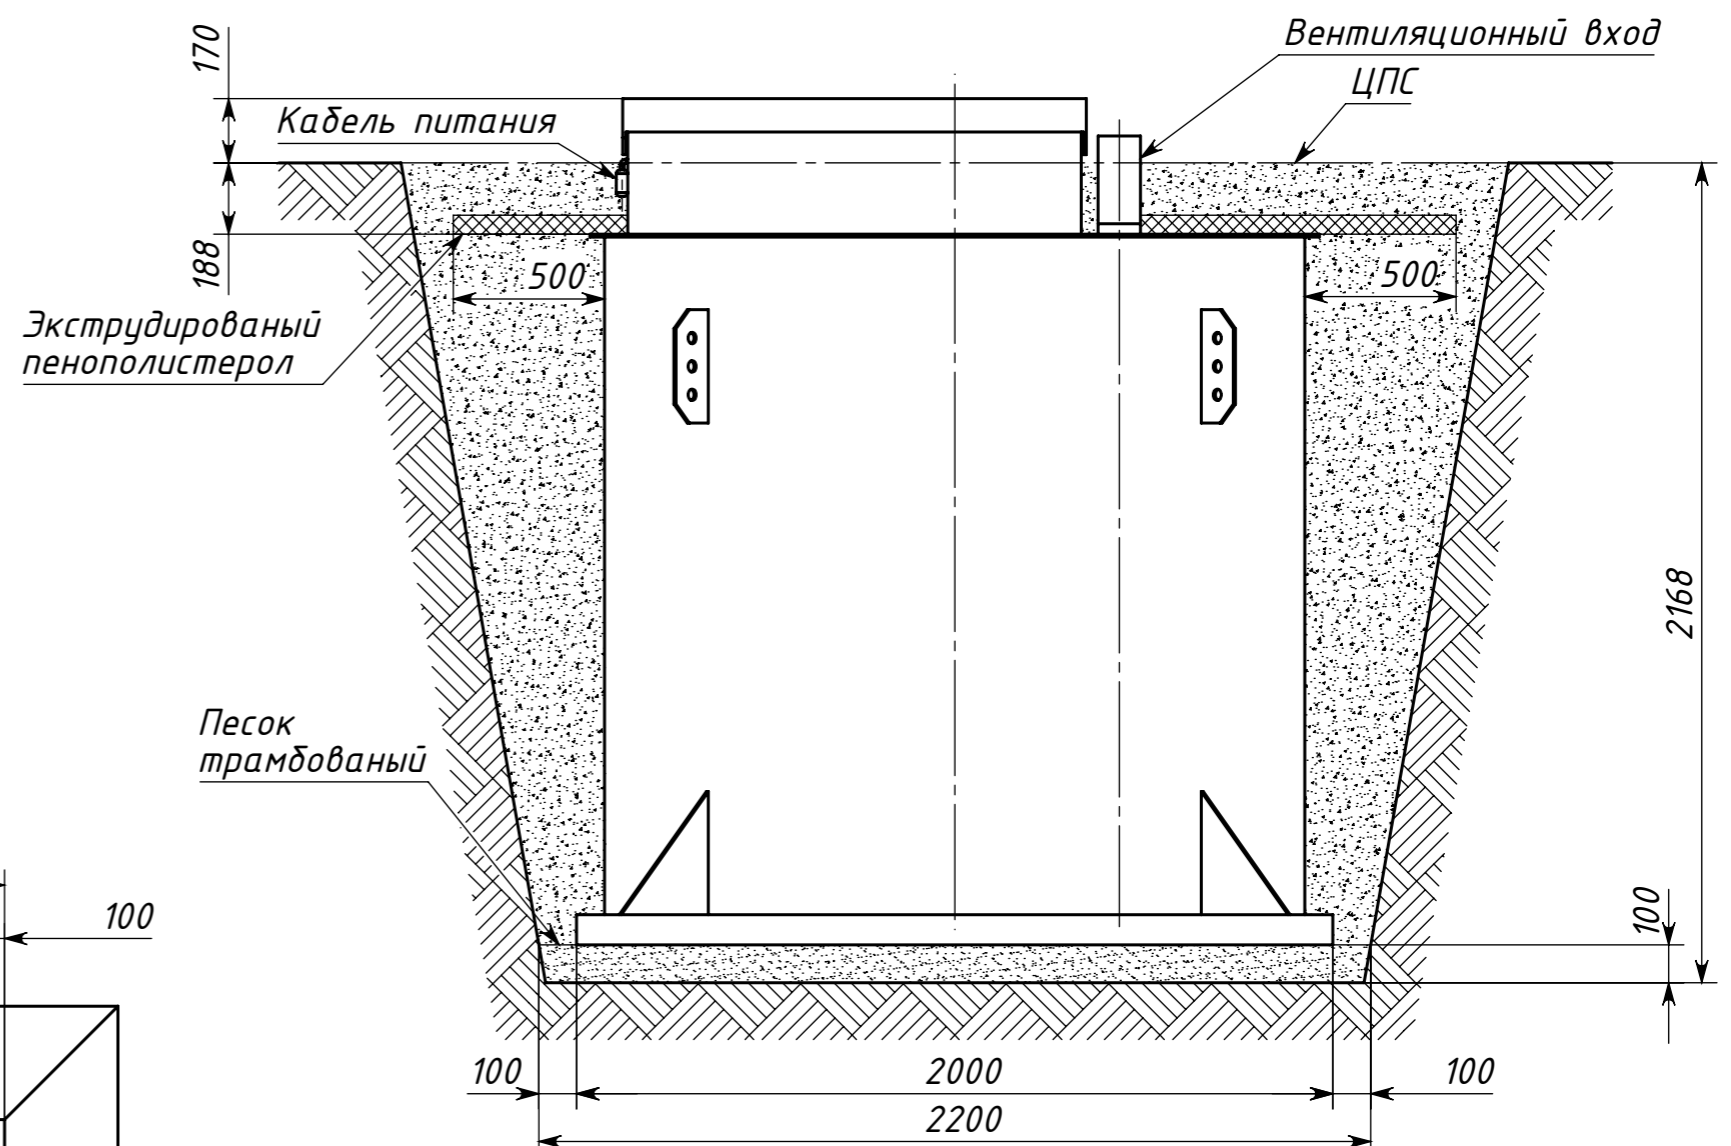


Инв. № подл.	Подпись и дата
Т. контр.	Подпись и дата
Пров.	Подпись и дата
Разраб.	Подпись и дата
Изм.	Подпись и дата

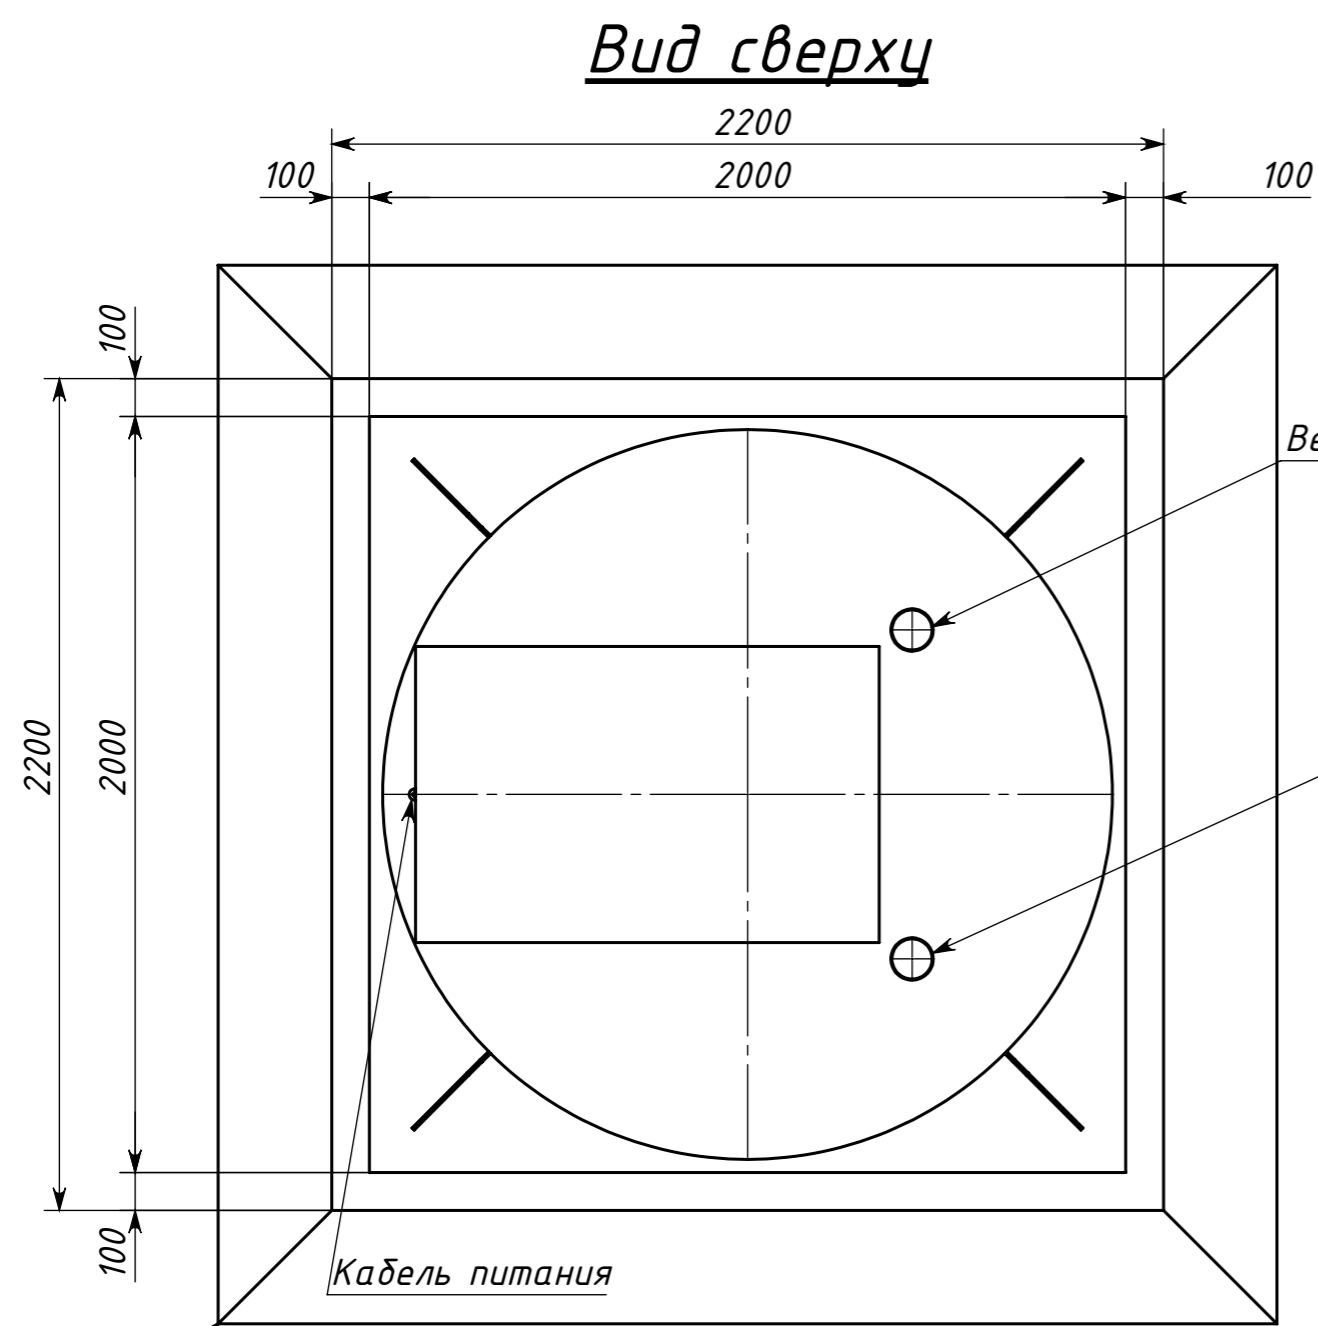

				КОЛОМАКИ Kellary 5				
Изм.	Лист	№ докум	Подп.	Дата	Схема монтажа Нормальный уровень грунтовых вод	Лит.	Масса	Масштаб
Разраб.								1:20
Пров.						Лист	Листов 1	
Т. контр.								
Н. контр.								
Утв.								