


Вид сверху

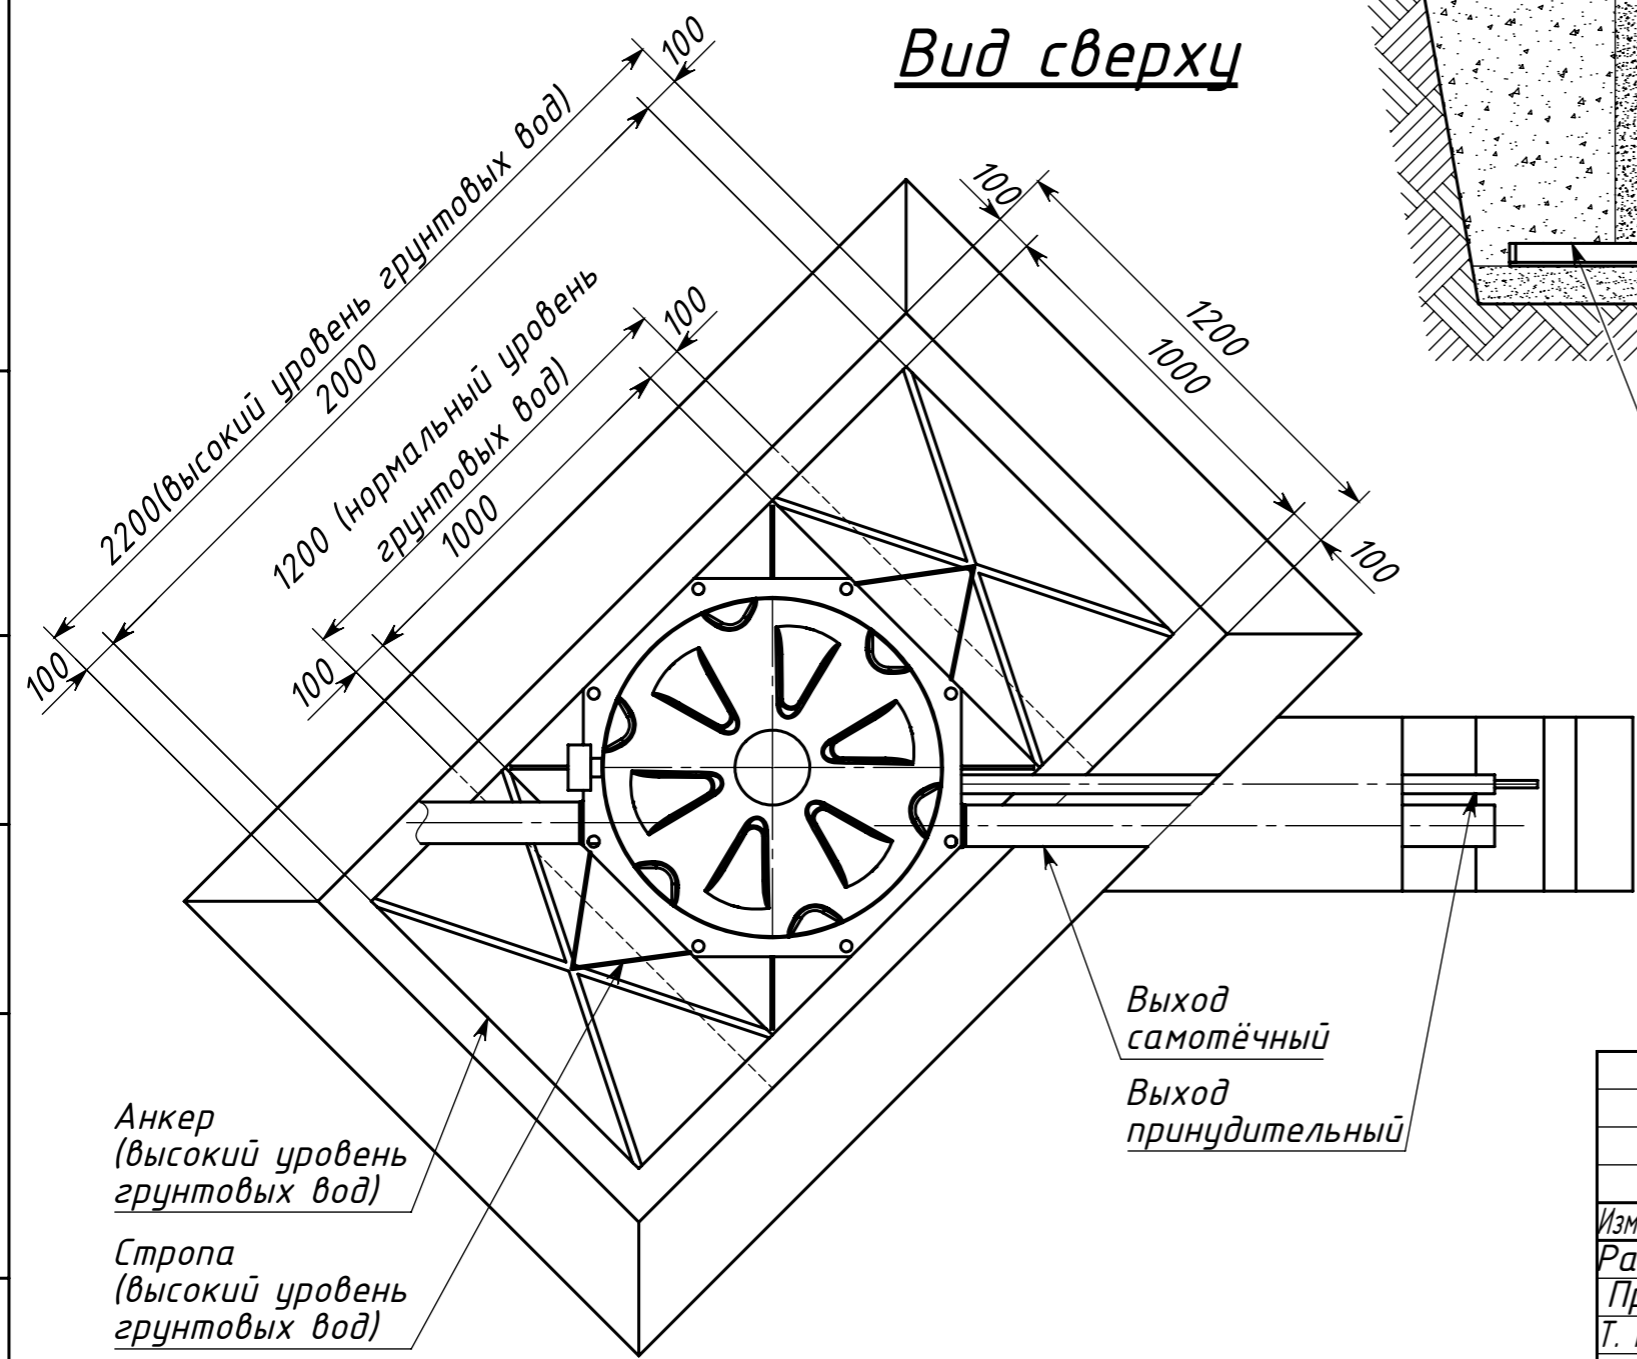

Анкер (высокий уровень грунтовых вод)
Стропа (высокий уровень грунтовых вод)

Анкер (высокий уровень грунтовых вод)
Стропа (высокий уровень грунтовых вод)

				КОЛОМАКИ Kolo Vesi 3				
Изм.	Лист	№ док-м	Подп.	Дата	Схема монтажа	Лит.	Масса	Масштаб
Разраб.								1:20
Пров.						Лист	Листов 1	
Т. контр.								
Н. контр.								
Утв.								

Инв. № подл. | Подпись и дата | Взам. инв. № | Инв. № докл. | Подпись и дата