


Вид сверху

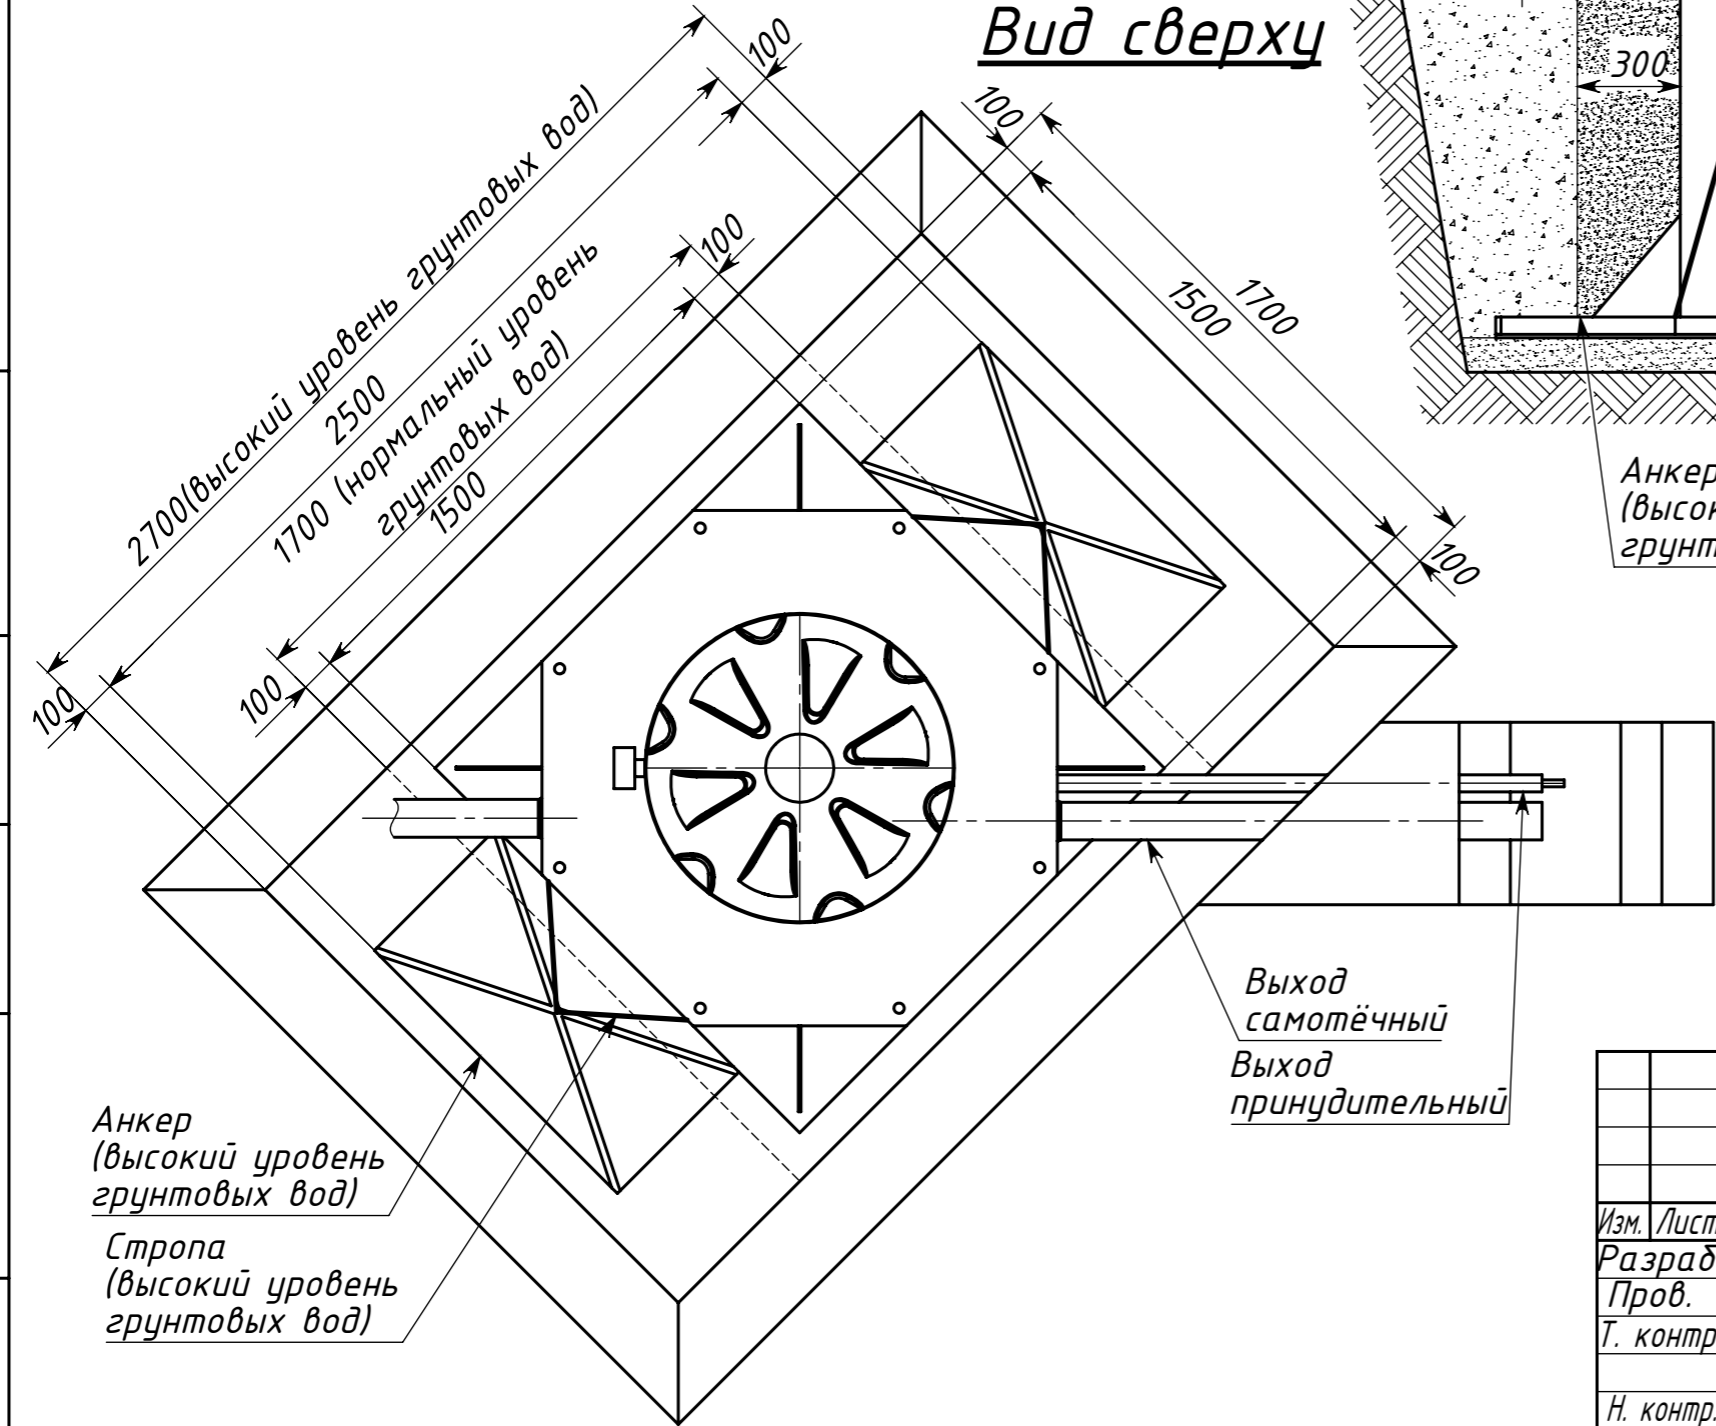

Анкер (высокий уровень грунтовых вод)
Стропа (высокий уровень грунтовых вод)

Выход самотёчный
Выход принудительный

Анкер (высокий уровень грунтовых вод)
Стропа (высокий уровень грунтовых вод)

				КОЛОМАКИ Kolo Vesi 8 long				
Изм.	Лист	№ докум	Подп.	Дата	Схема монтажа	Лит.	Масса	Масштаб
Разраб.								1:22
Пров.						Лист	Листов 1	
Т. контр.								
Н. контр.								
Утв.								

Инд. № подл.
Подпись и дата
Взам. инв. №
Инд. № дубл.
Подпись и дата